


CORTE AA  
ESCALA: 1/1000

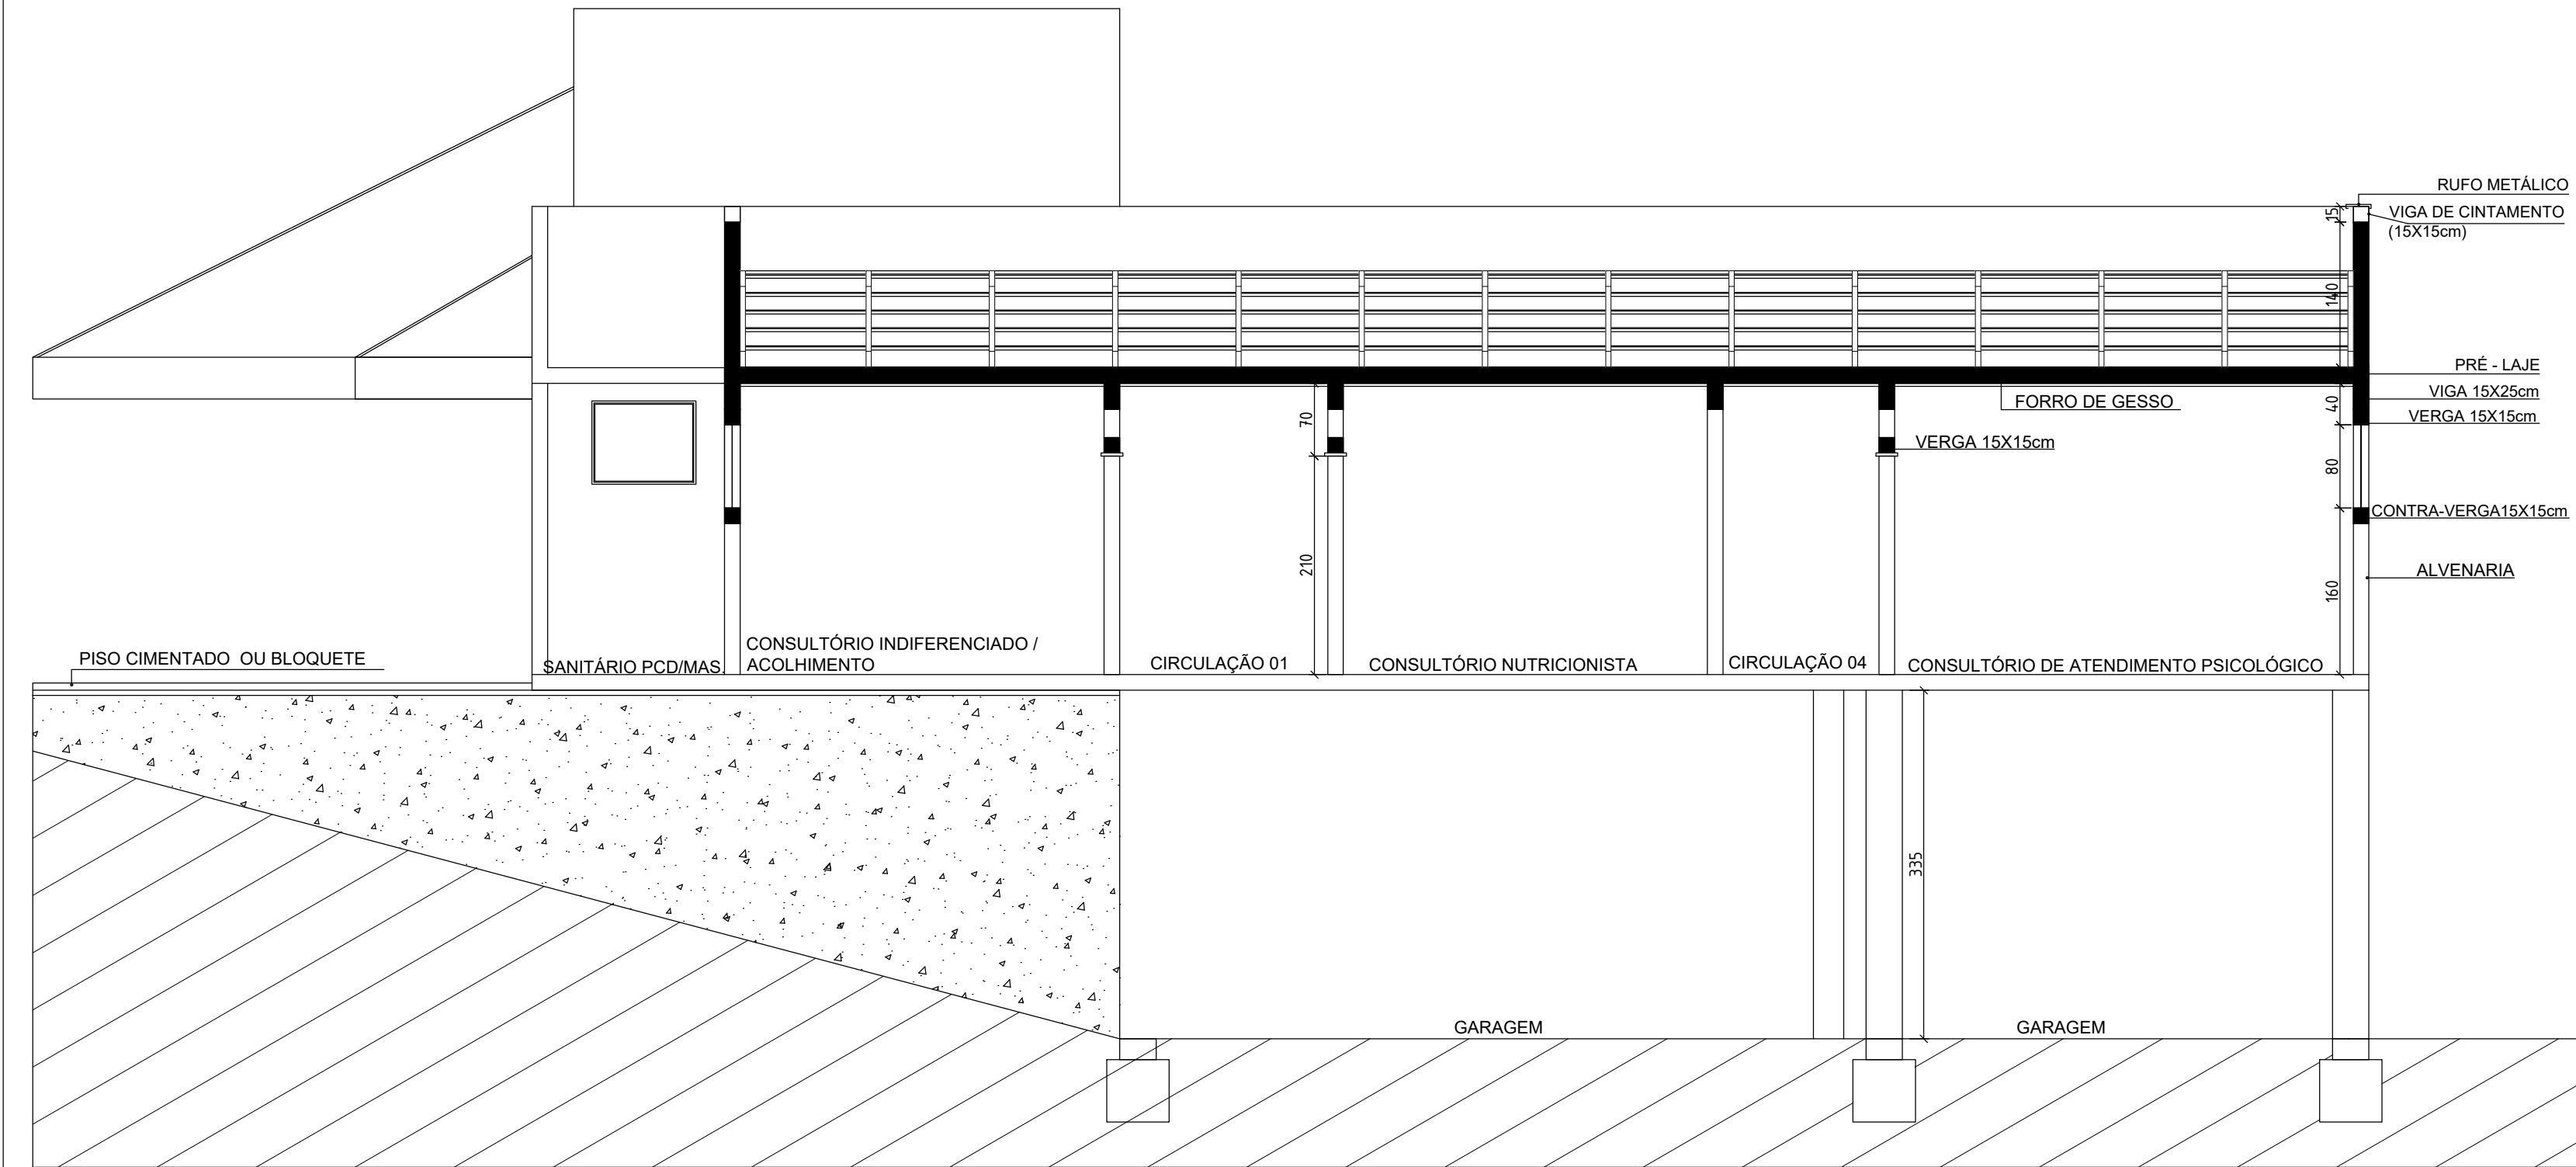

CORTE BB  
ESCALA: 1/1000

PREFEITURA MUNICIPAL DE PASSA SETE - RS		
AMPLIAÇÃO DO POSTO DE SAÚDE - UBS		
ENDEREÇO: Av. Pinheiro - Município de Passa Sete/RS;		
PROPRIETÁRIO: Município de Passa Sete/RS;		
RESPONSÁVEL TOMADOR: Bertino Rech - Prefeito Municipal		
RESPONSÁVEL TÉCNICO (PROJETO): Eng. Marlusa de Souza		
Proprietário / Tomador: Bertino Rech - Prefeito Municipal		
Responsável Técnico (Projeto) - Marlusa de Souza CREA/RS:240811		
ARQ.	CORTE AA - CORTE BB	
	05	
DATA:	ABRIL / 2020	ESCALA: 1/1000
ÁREA DE AMPLIAÇÃO: 62,74m² ÁREA DE ACESSO COBERTO: 14,63m²		