


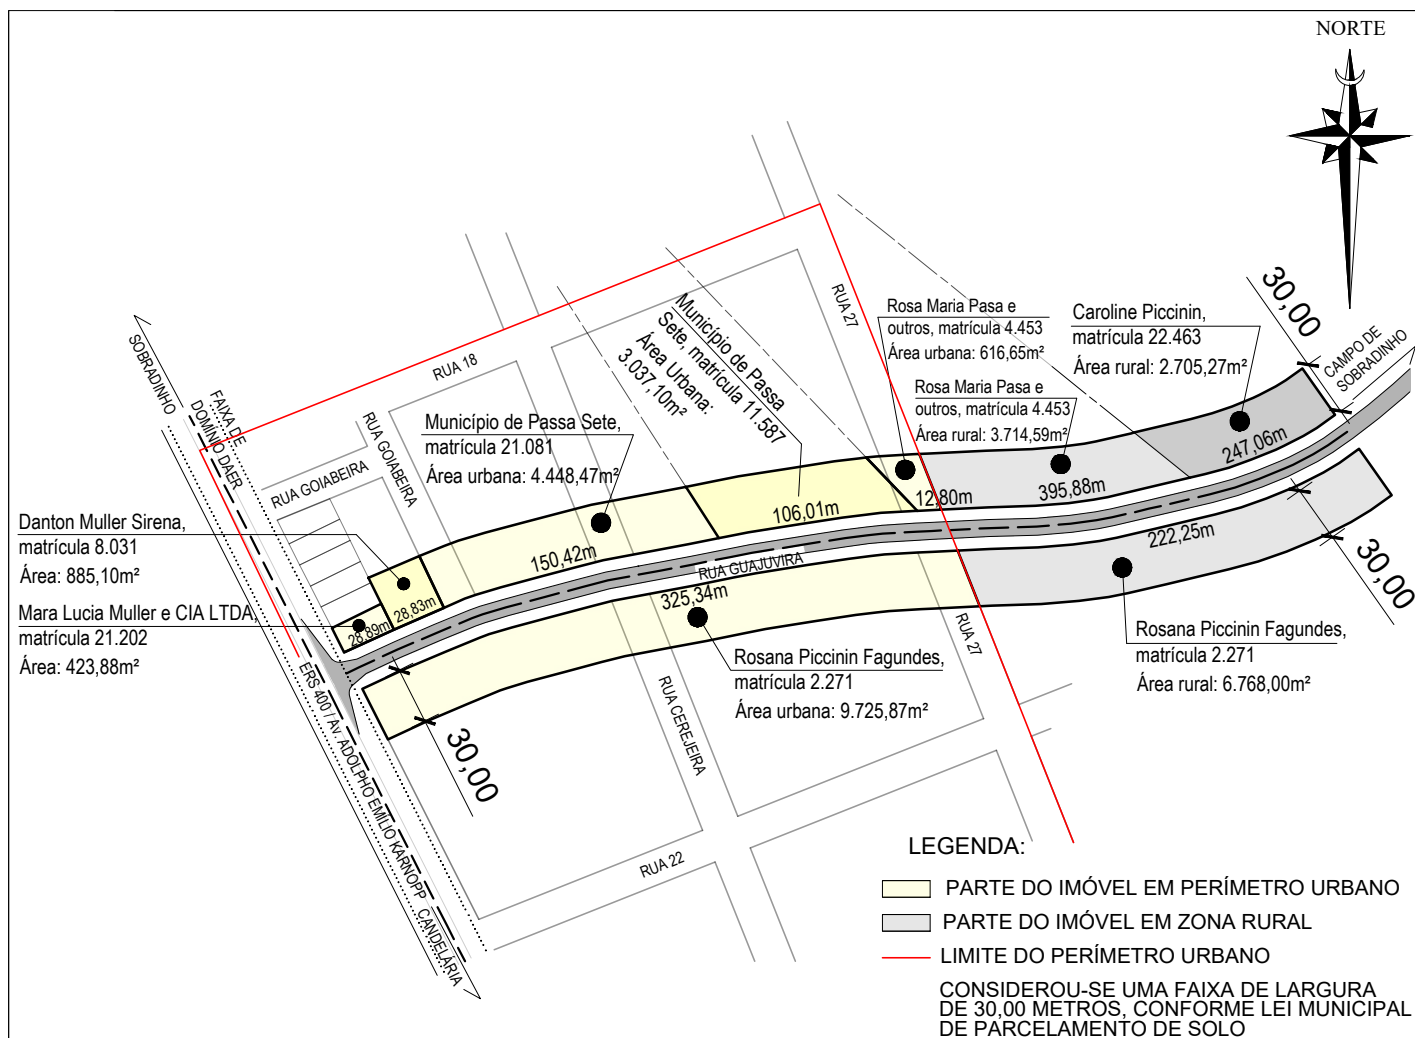

BUSATTO TOPOGRAFIA FONE / WHATS: (51) 99665-1619 Email: busattopo@gmail.com	DESCRIÇÃO LEVANTAMENTO TOPOGRÁFICO
	LOCAL RUA GUAJUVIRA, SEDE, PASSA SETE/RS
RESPONSÁVEL TÉCNICO ALEXANDRE BUSATTO BUSATTO:01745402055 02055 Assinado de forma digital por ALEXANDRE BUSATTO:01745402055 Dados: 2026.07.27 09:07:44 -03'00' ALEXANDRE BUSATTO ENGENHEIRO CIVIL CREA RS272698 TÉC. AGRÍCOLA / AGRIMENSURA CFTA / CFT - 01745402055	PROPRIETÁRIO (S) MUNICÍPIO DE PASSA SETE CNPJ: 01.612.364/0001-95
MATRÍCULA N/A	ÁREA INDICADA
ESCALA 1/4000	DESENHISTA ALEXANDRE BUSATTO
DATA 24/07/2026	FOLHA 01/01